

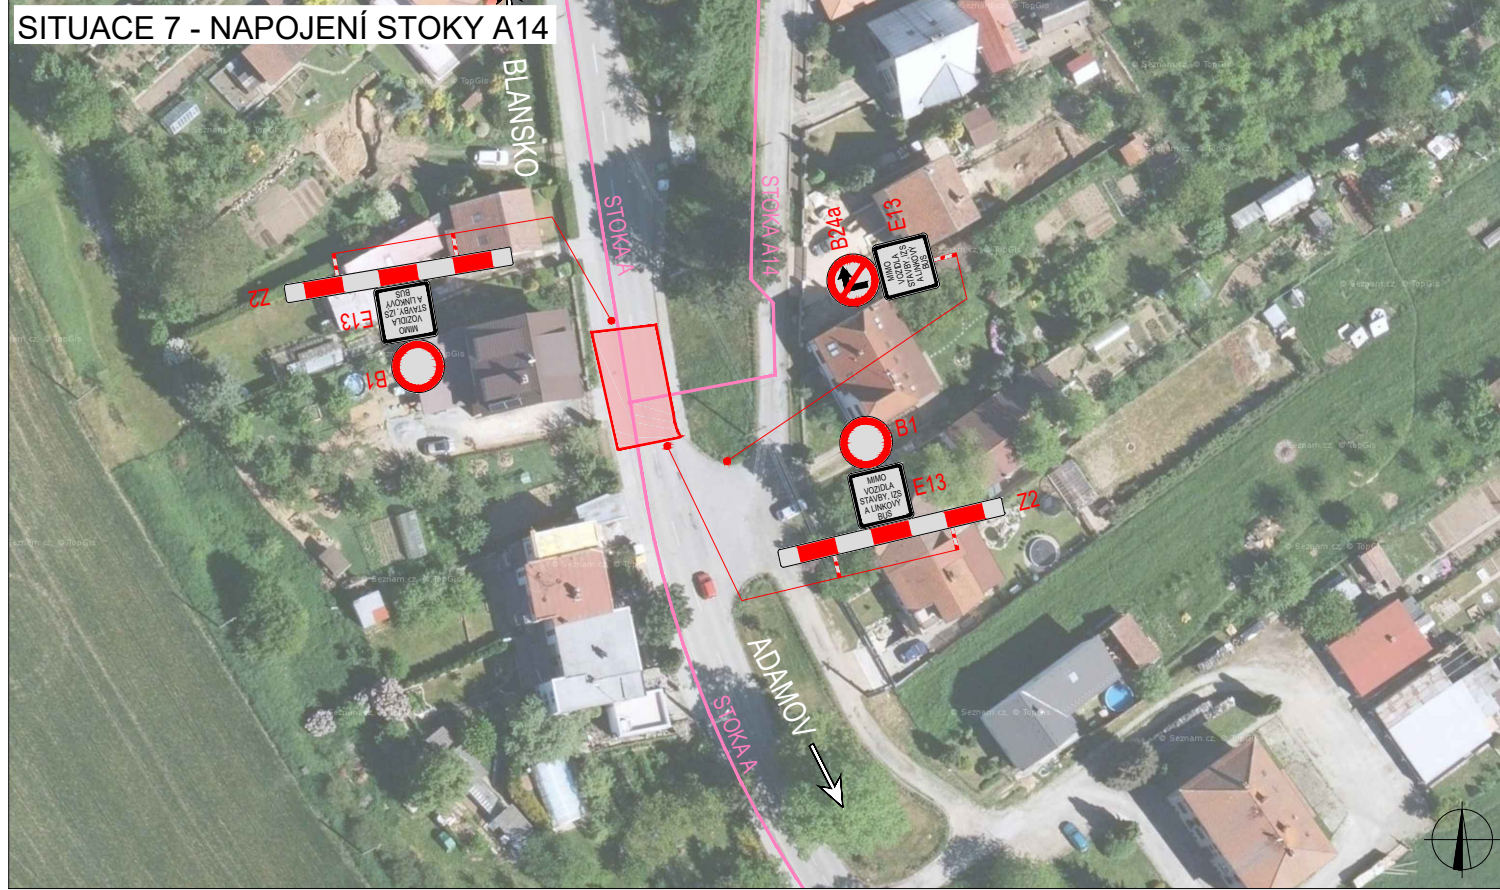
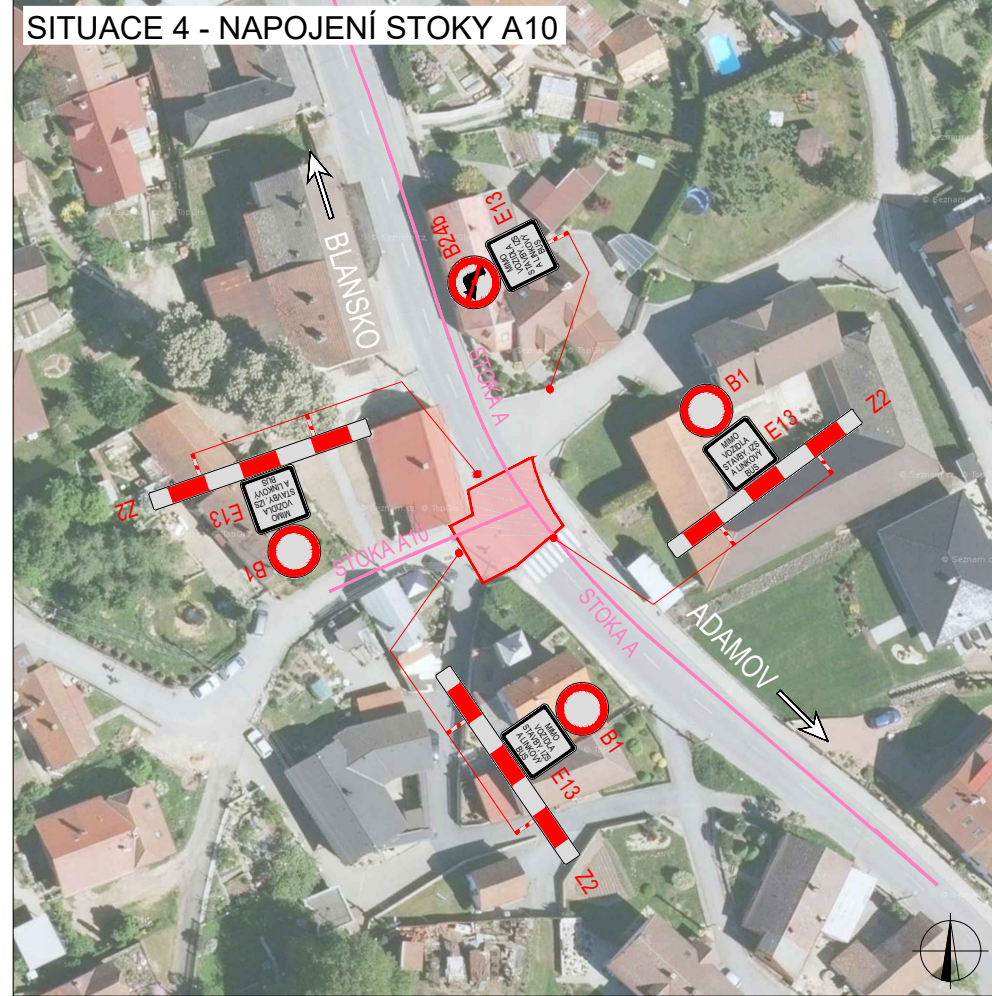
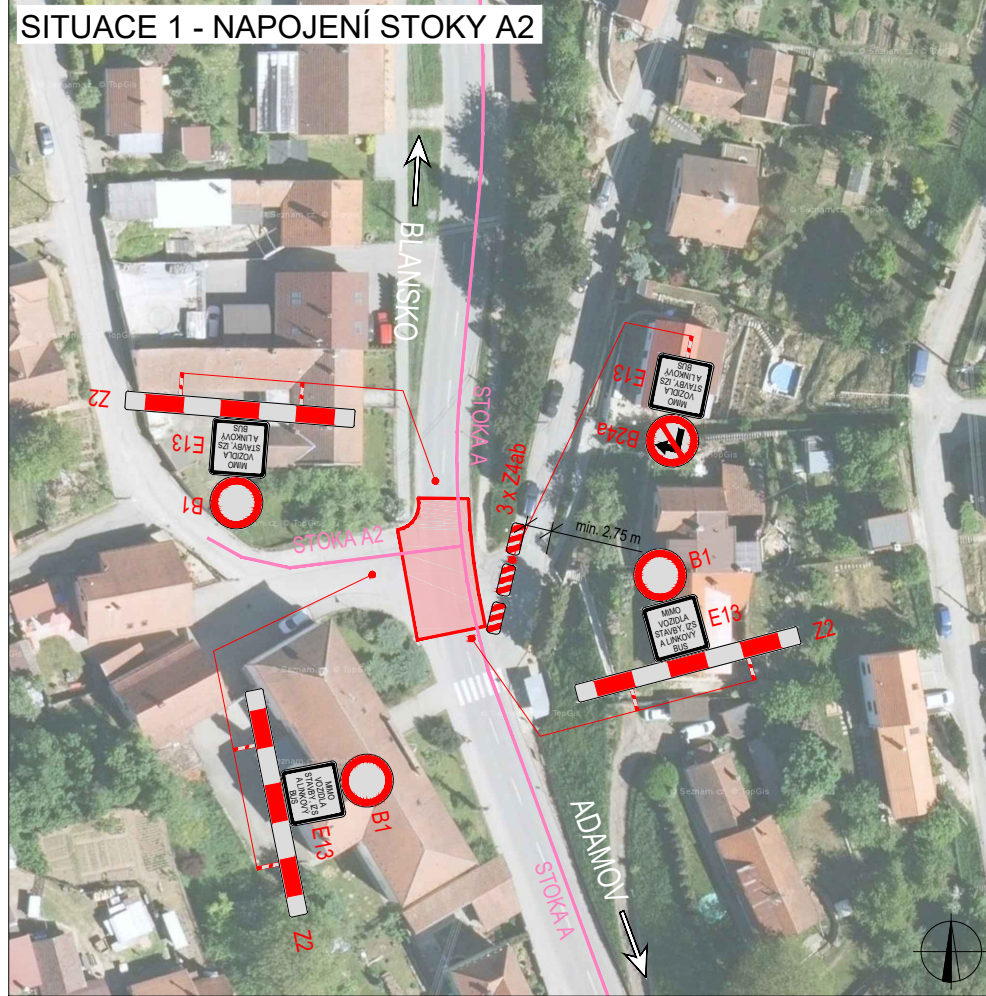
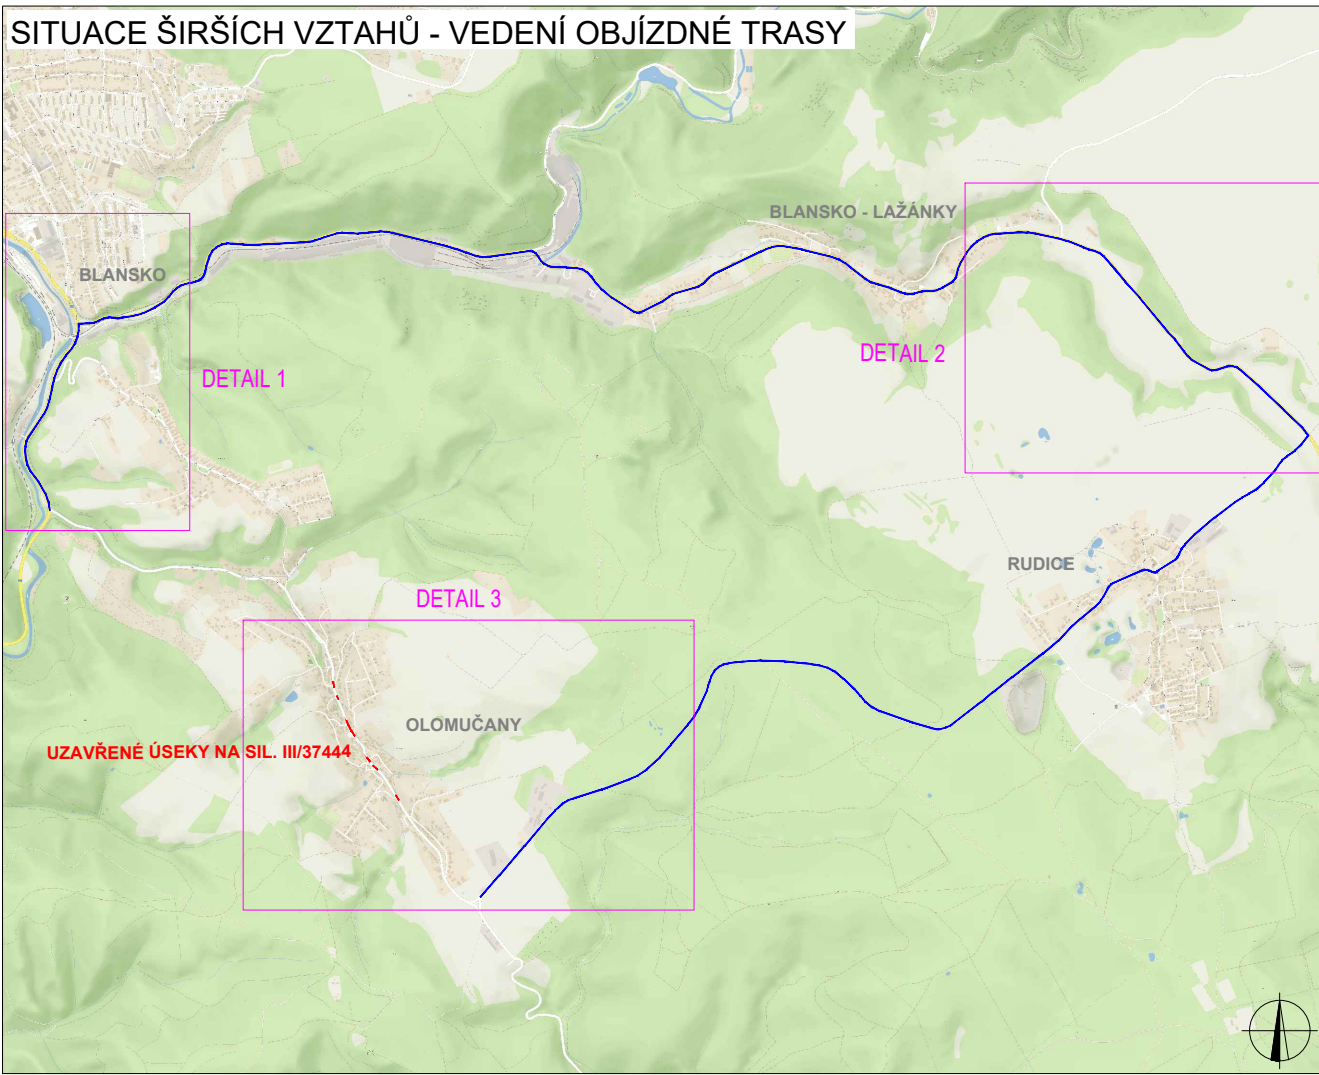
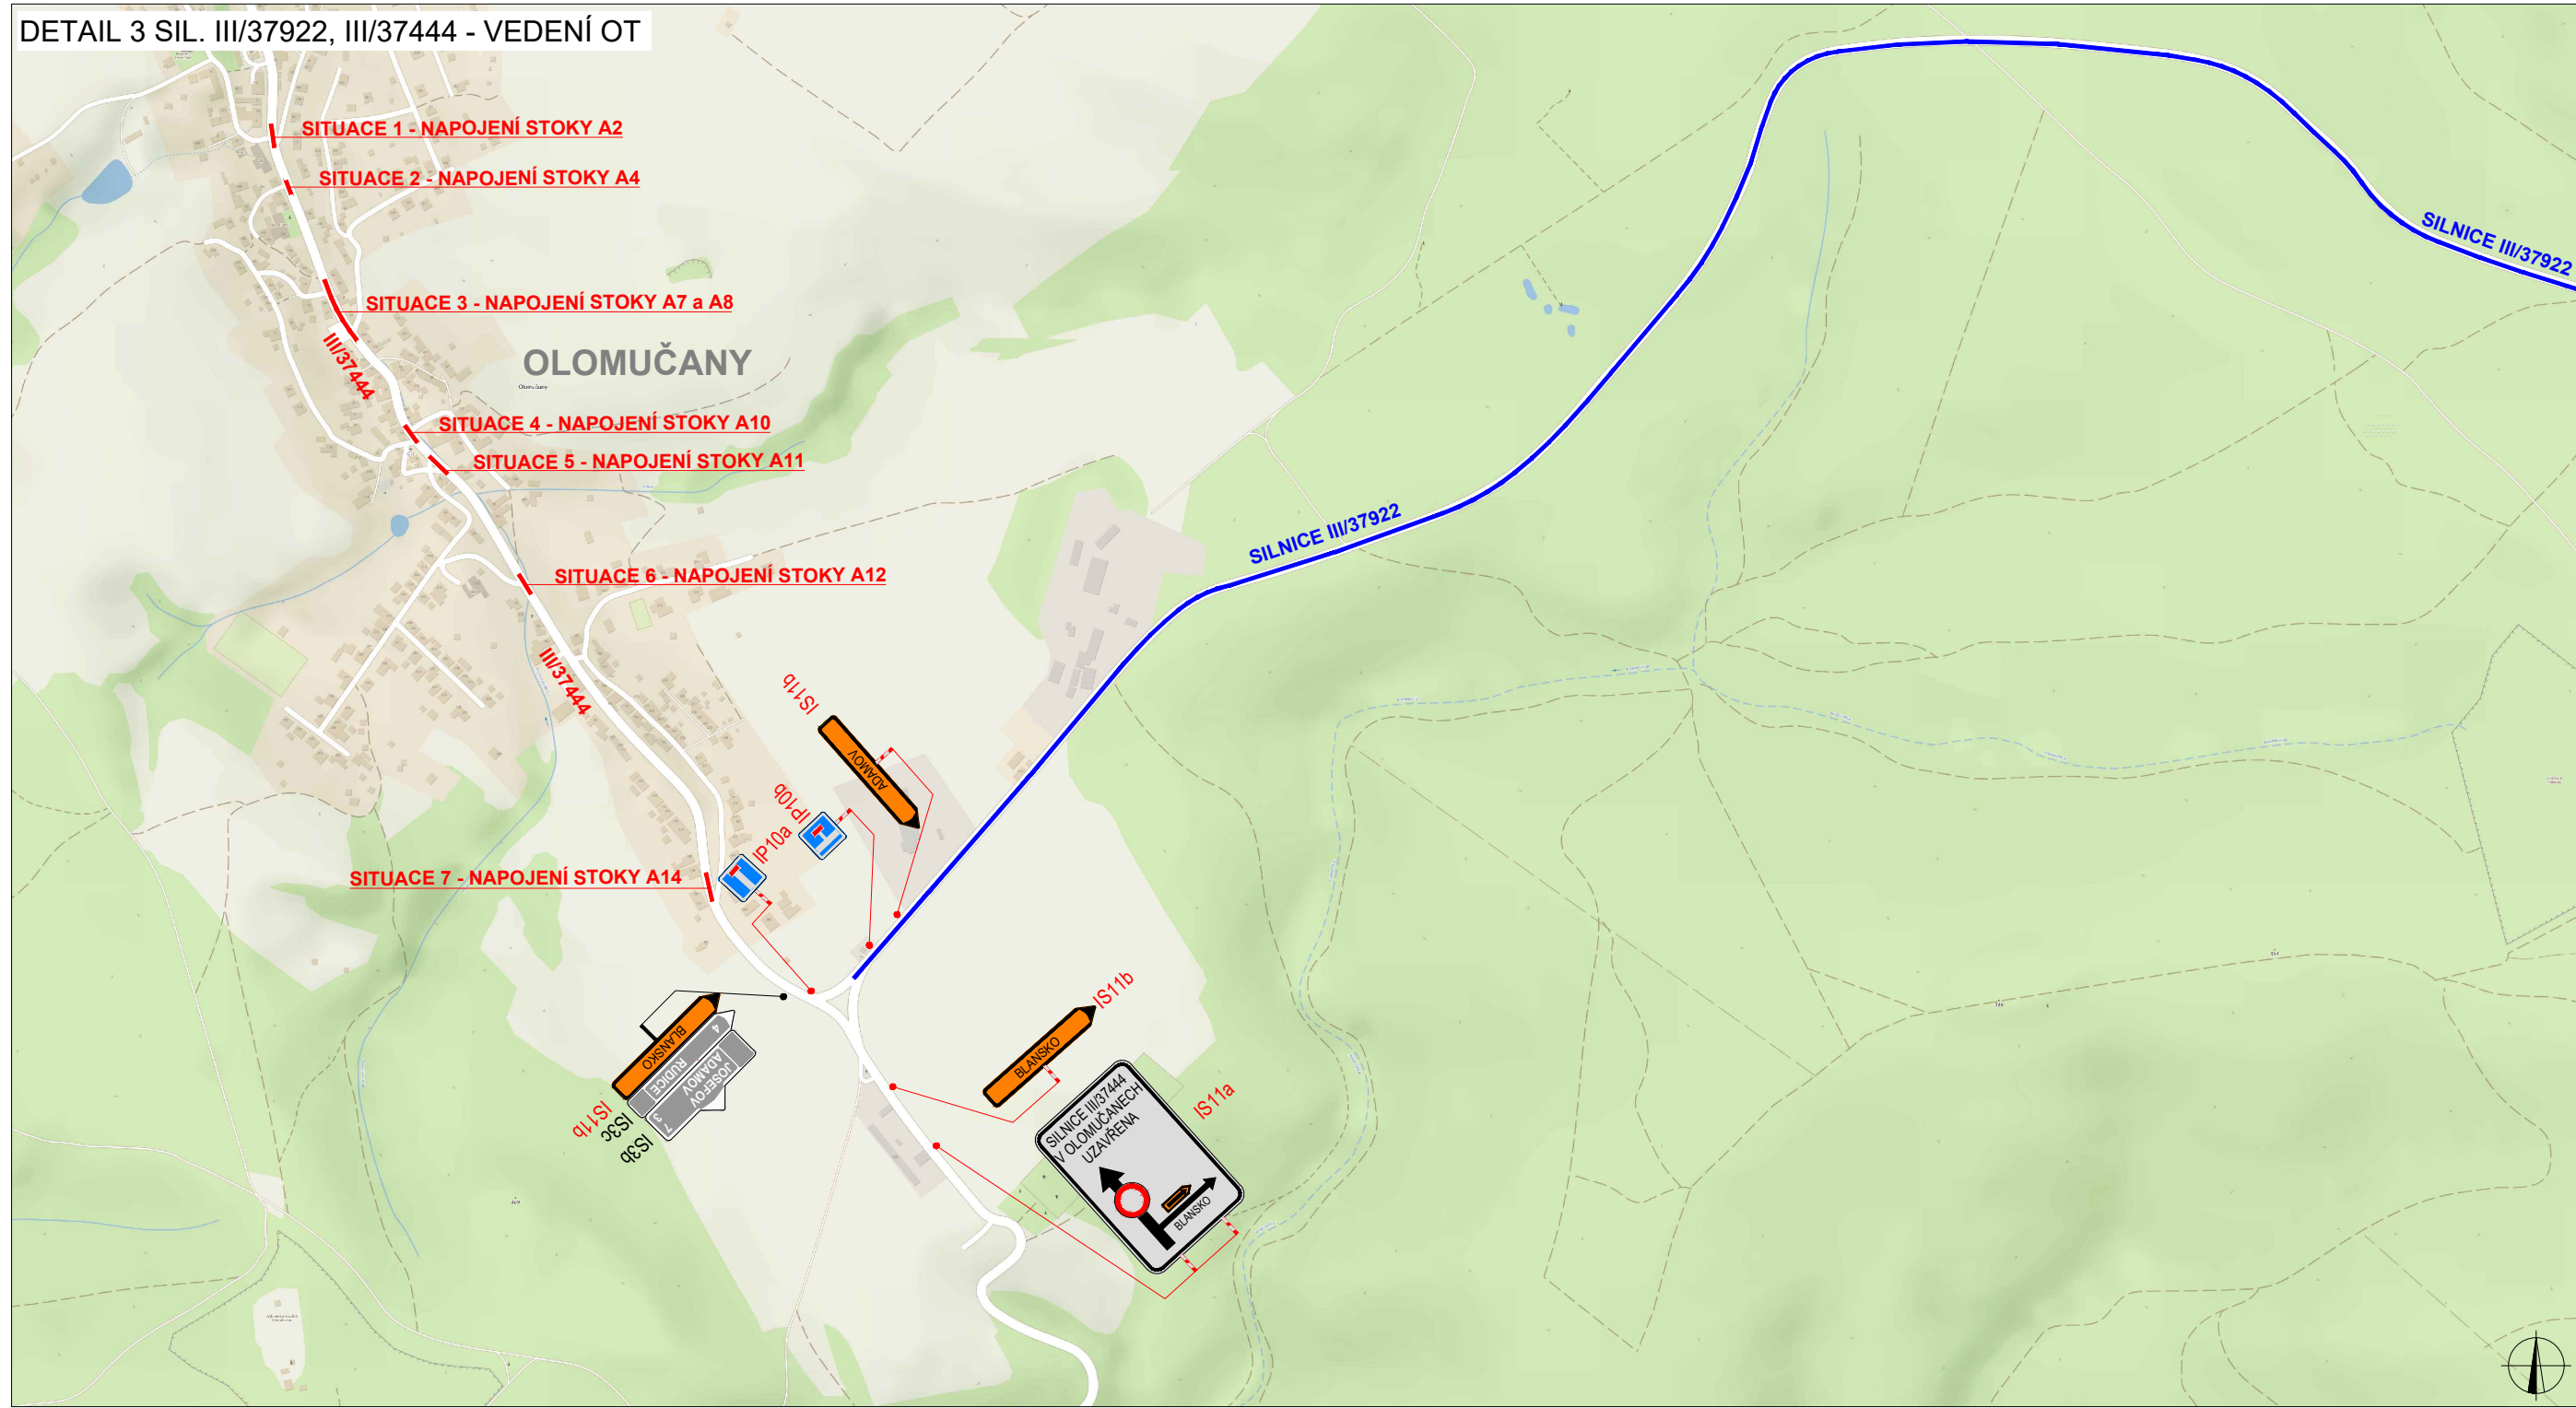
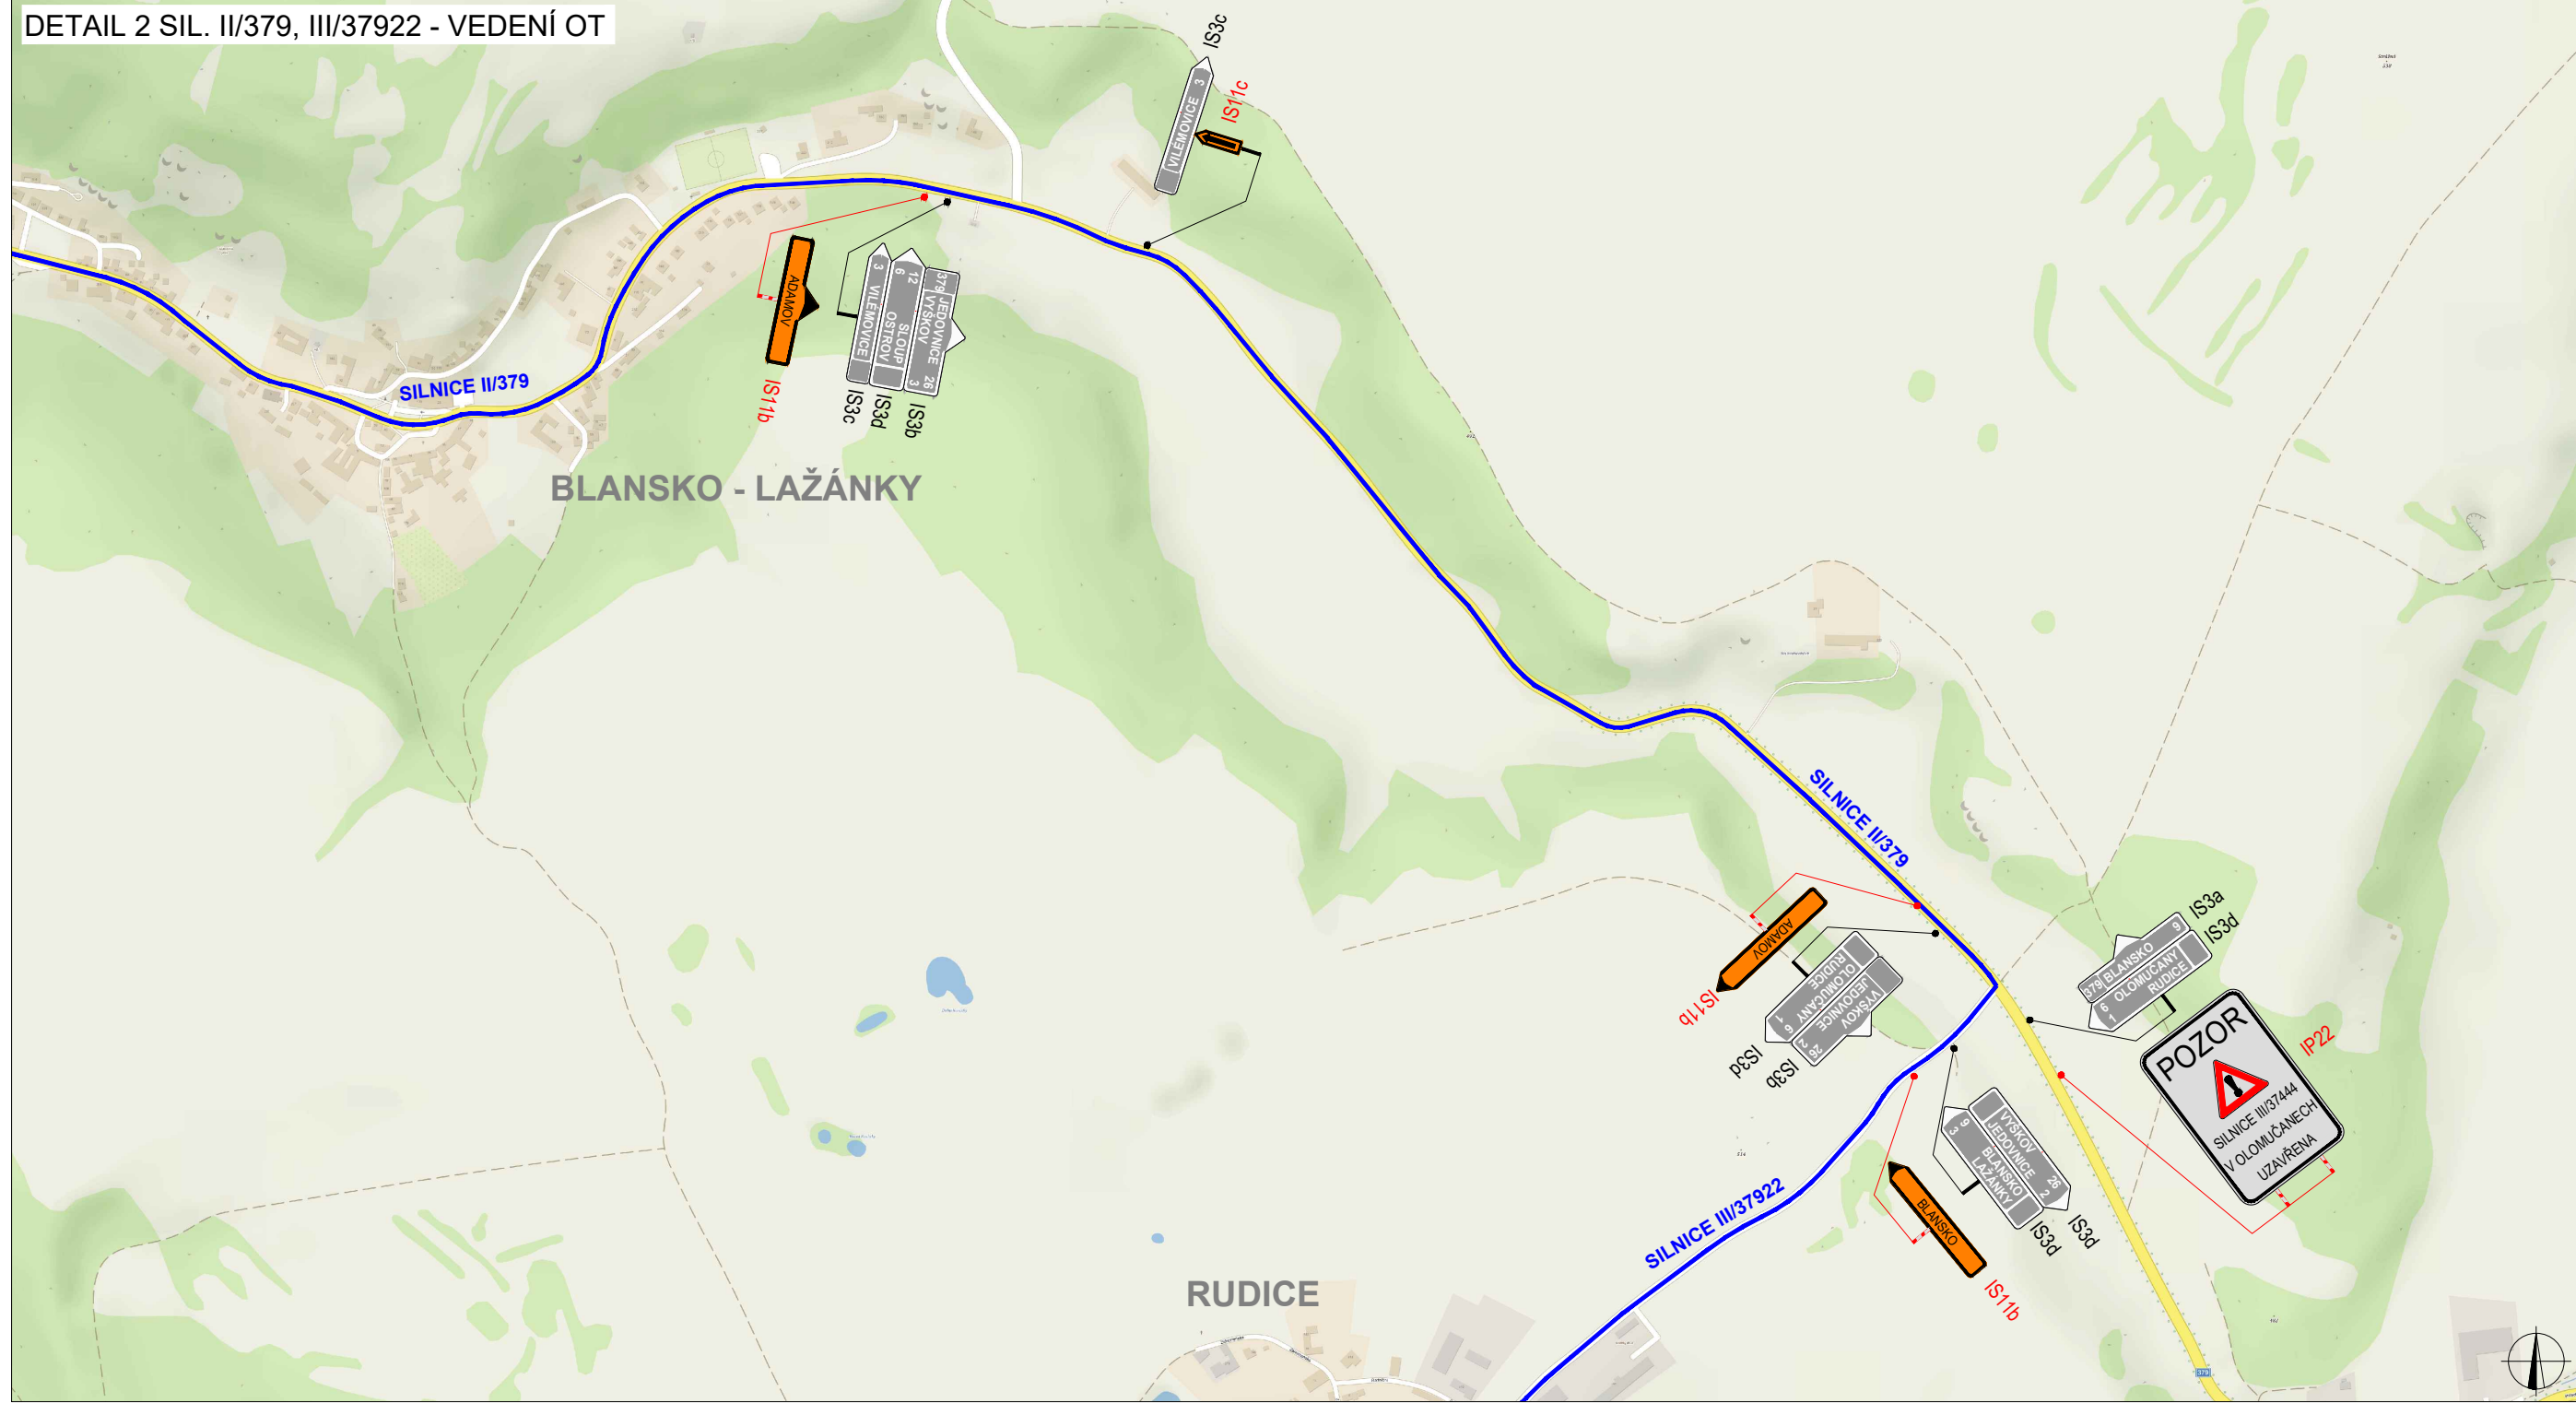
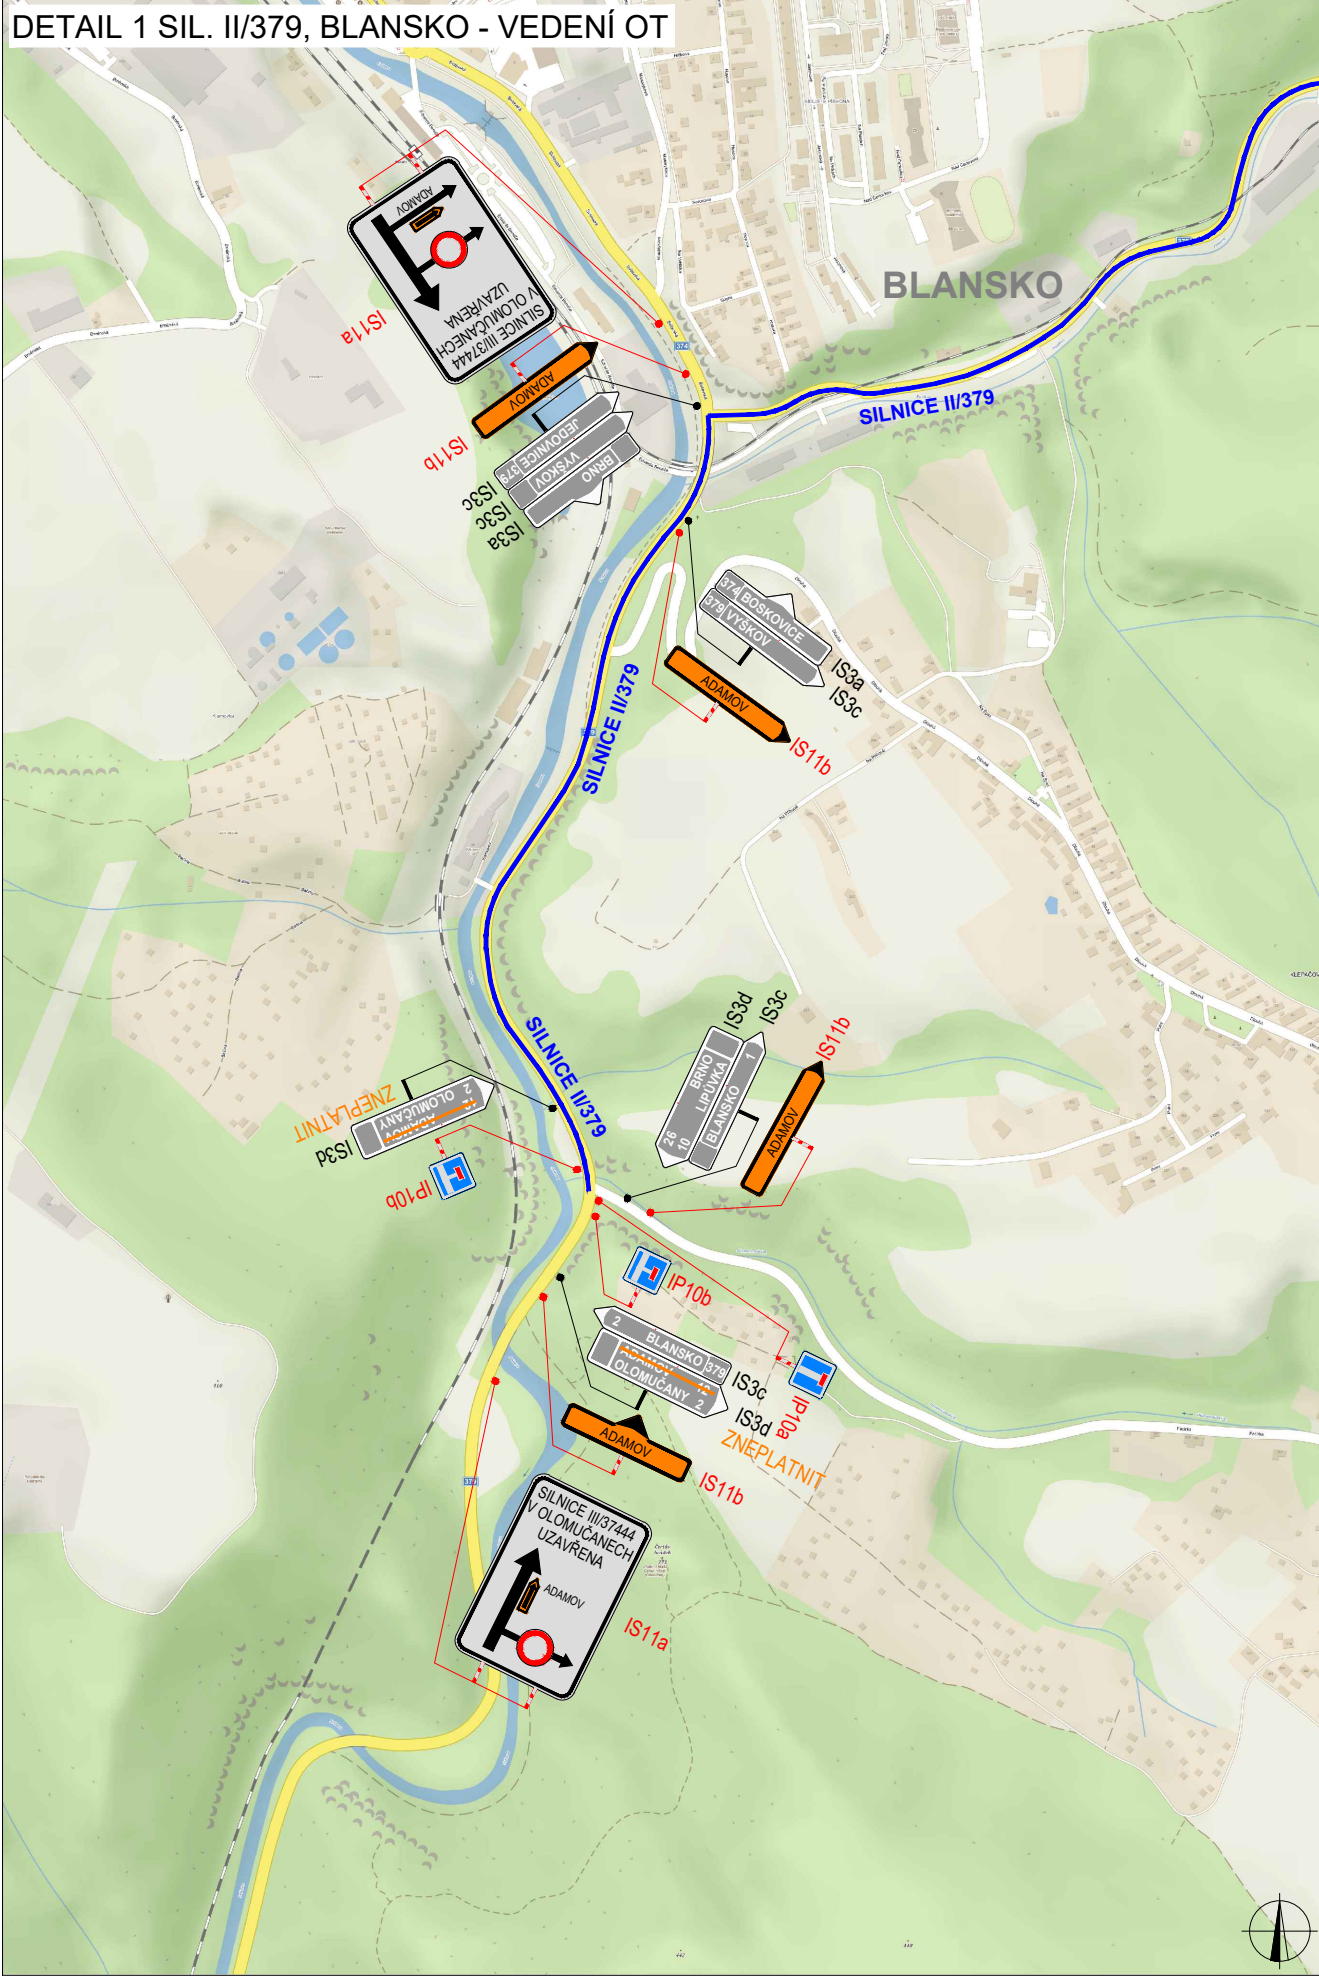
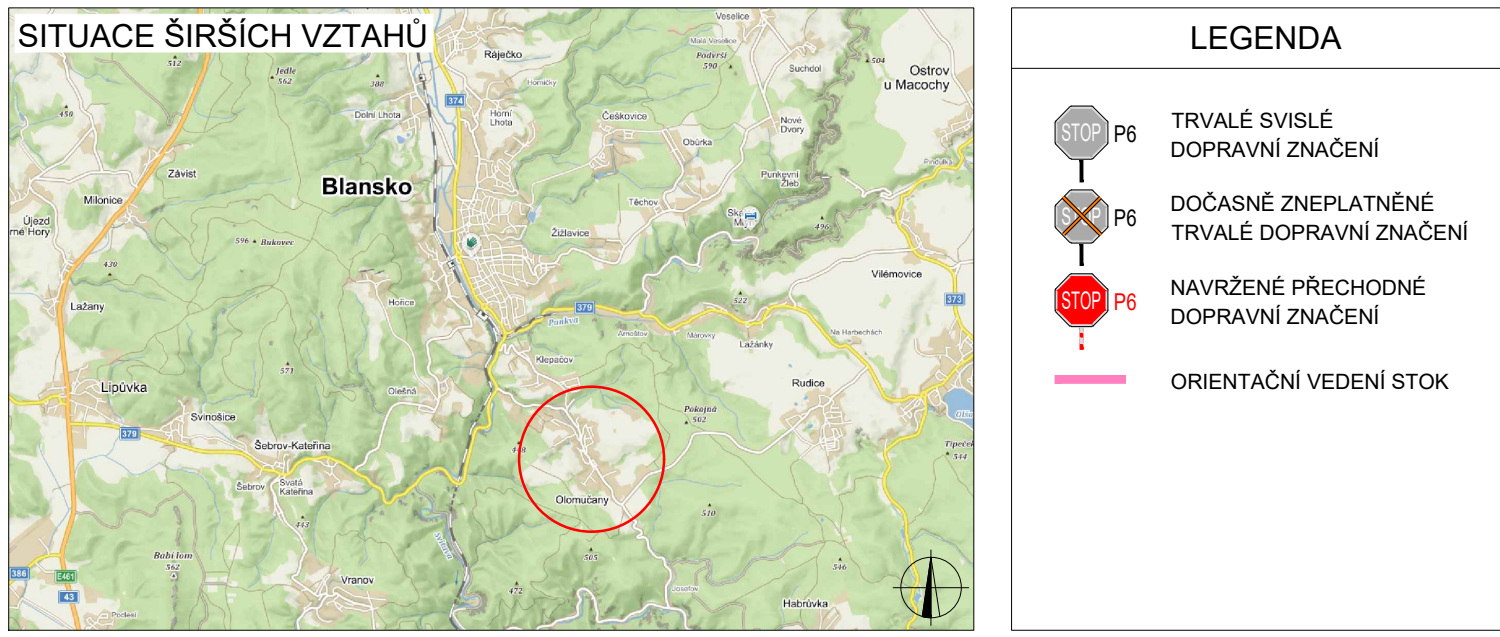
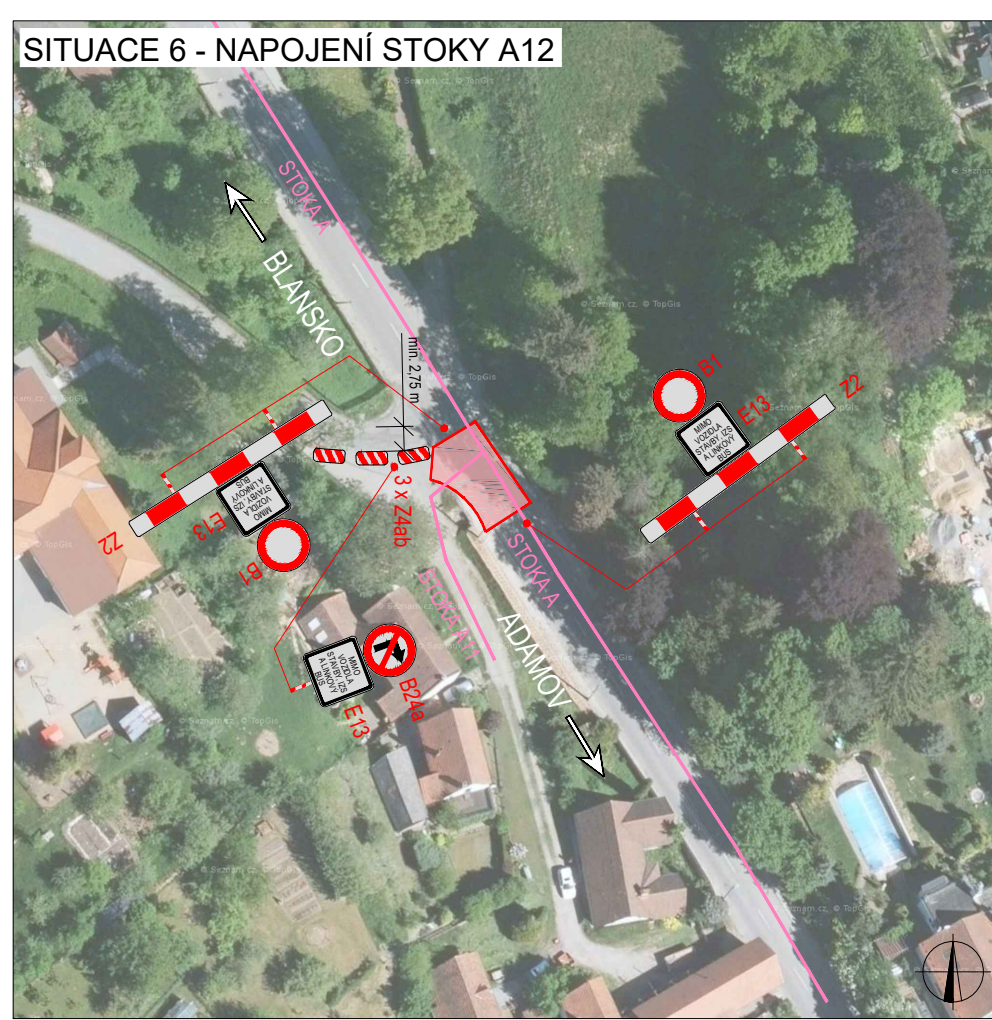
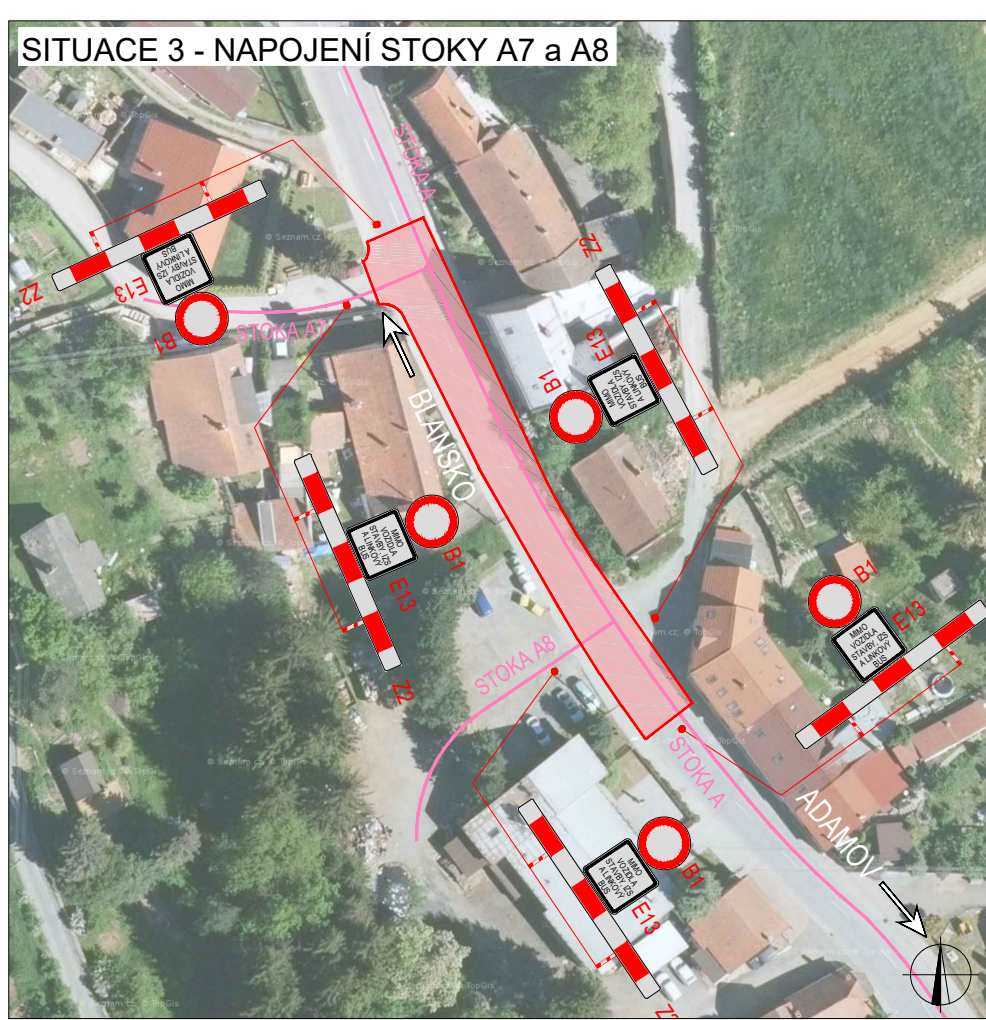


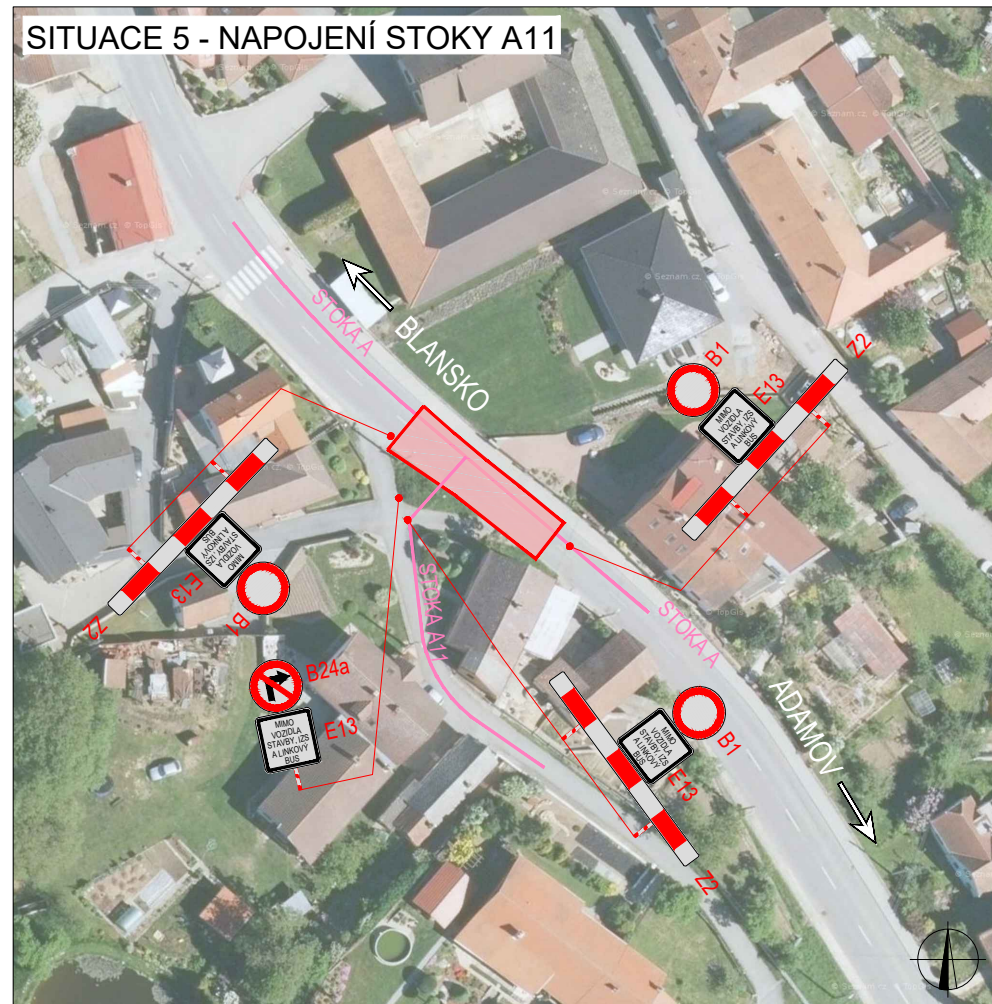

PLATNOST DOKUMENTACE		
POLICIE ČESKÉ REPUBLIKY - KŘP JMK		
V Blansku dne	V dne	V dne
V dne	V dne	V dne

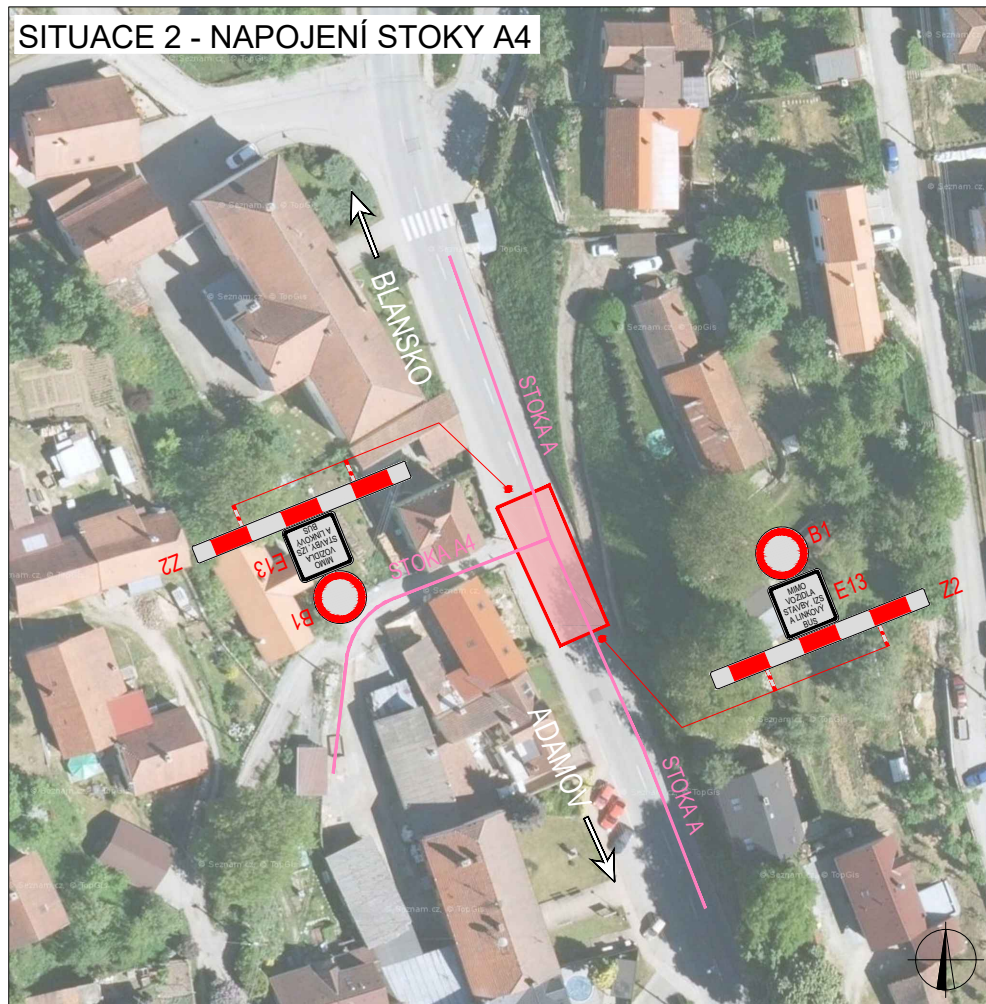

LEGENDA	
	TRVALÉ SVISLÉ DOPRAVNÍ ZNAČENÍ
	DOČASNĚ ZNEPLATNĚNÉ TRVALÉ DOPRAVNÍ ZNAČENÍ
	NAVŘZENÉ PŘECHODNÉ DOPRAVNÍ ZNAČENÍ
	ORIENTAČNÍ VEDENÍ STOK

Použití dopravního značení bude v základní velikosti a v reflexní provedení II.1. K návrhu dopravního značení byla využita: TP 85 Zásady pro dopravní značení na pozemních komunikacích, TP 86 Zásady pro označování pracovních míst na pozemních komunikacích		
VYPRACOVAL:	Ing. Adam Ohera	
KONTROLOVAL:	Bc. Lukáš Vonderka, MBA	
NÁZEV STAVBY:	OLOMUČANY - SPLAŠKOVÁ KANALIZACE	
OBSAH:	NÁPOJENÍ PŘÍPOJNÝCH VĚTVÍ NA STOKU A - PŘEKOPY SIL. III/37444	
MĚŘÍTKO:	FORMÁT:	5 x A4
ÚČEL:	RDS	
ČÍSLO PŘÍLOHY:	11	
DATUM:	10/2020	

