



ÚZEMNÍ PLÁN RUDICE

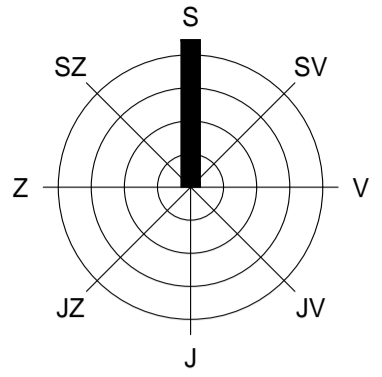

ú. Lažánky u Blanska

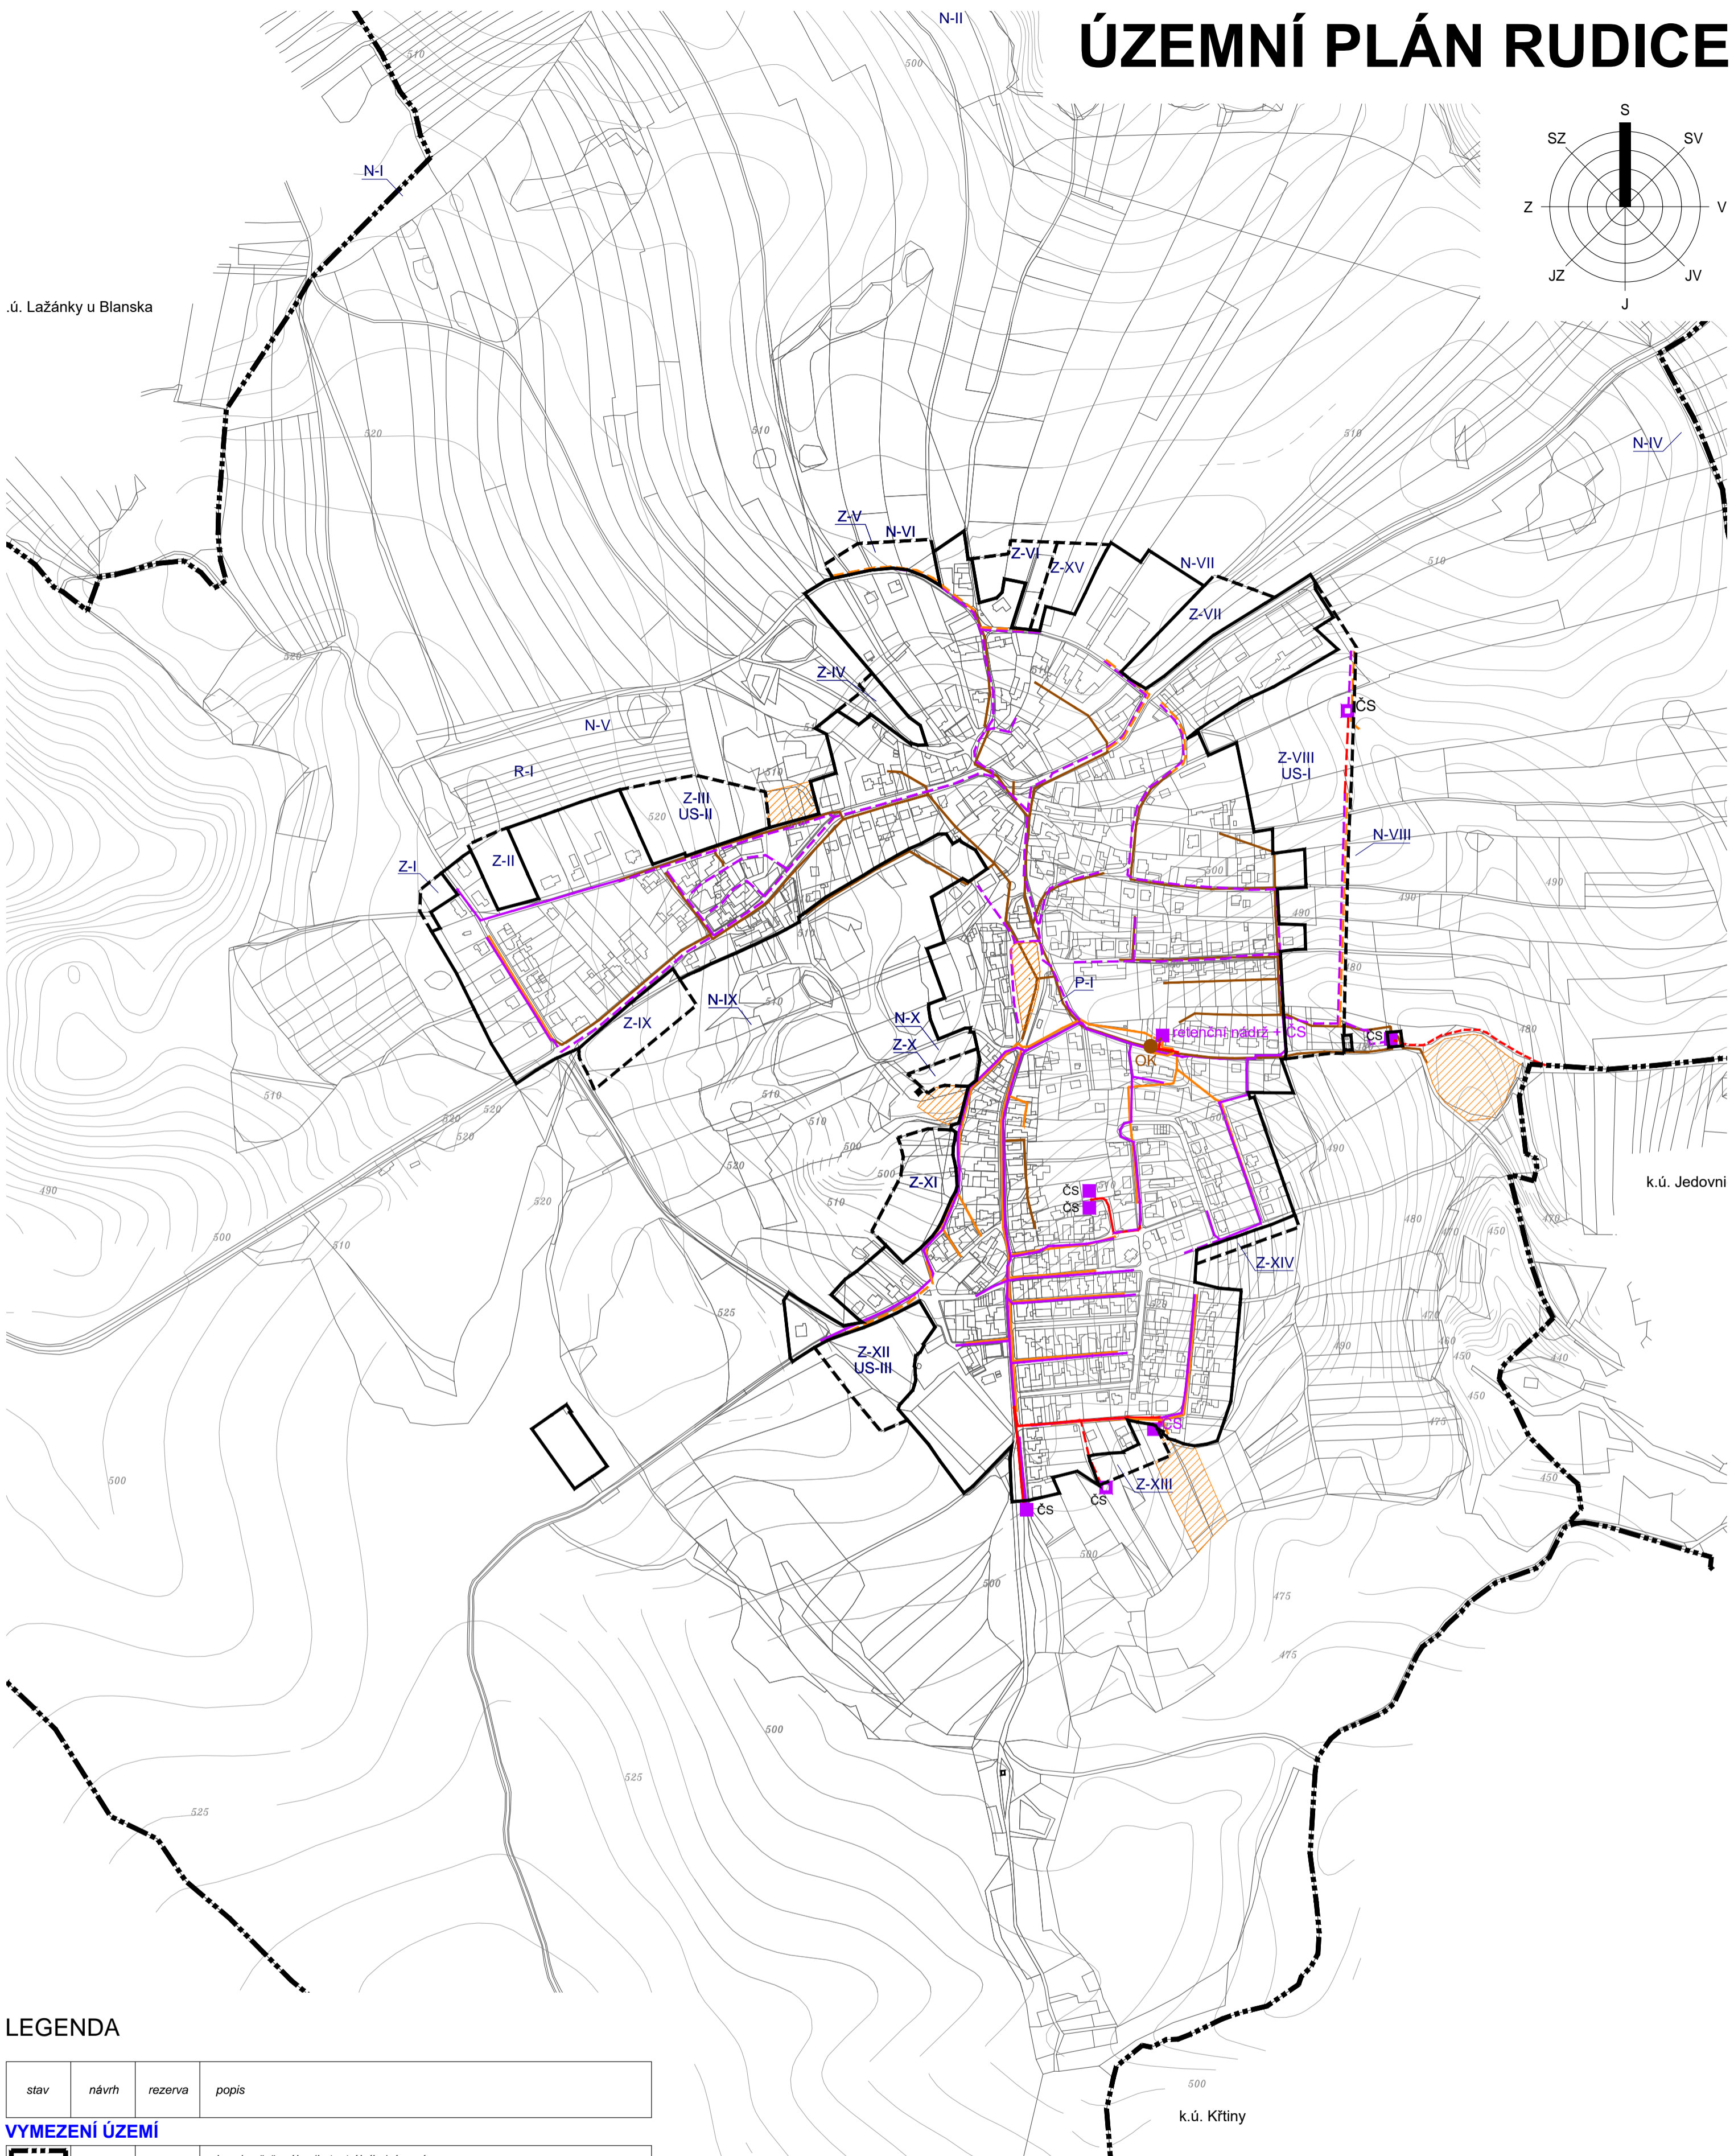

LEGENDA

| stav | návrh | rezerva | popis |
|------|-------|---------|-------|
|------|-------|---------|-------|

VYMEZENÍ ÚZEMÍ

| | |
|--|--|
| | hranice řešeného (katastrálního) území |
| | hranice zastavěného území / hranice zastavitelného území |

KONCEPCE TECHNICKÉ INFRASTRUKTURY

ODKANALIZOVÁNÍ

| | | | | |
|--|--|--|----|--------------------------------------|
| | kanalizační řád jednotné kanalizace - gravitační | | | |
| | kanalizační řád oddílné dešťové kanalizace - gravitační | | | |
| | kanalizační řád oddílné splaškové kanalizace - gravitační | | | |
| | kanalizační řád oddílné splaškové kanalizace - výtlač | | | |
| | kanalizační řád oddílné splaškové kanalizace - výtlač směr ČOV Jedovnice | | | |
| | ČS | | ČS | čerpací stanice splaškové kanalizace |
| | OK | | | odlehčovací komora |
| | | | | plocha pro řešení dešťových vod |

KONCEPCE ODKANALIZOVÁNÍ

M 1 : 5 000

ČÁST
ZPRACOVATEL

ODŮVODNĚNÍ ÚZEMNÍHO PLÁNU
ATELIER A.V.E., M. MAJEROVÉ 3, 638 00 BRNO
TEL: +420 604 215 144, e-mail: a.ve.studio@volny.cz
ING. ARCH. ŠTĚPÁN KOČIŠ (ZÁSTUPCE),
ING. ARCH. HELENA KOČIŠOVÁ, ING. MICHAL KOVÁŘ

OBJEDNATEL

ING. JAROSLAV OPAT, ING. RENÉ UXA, ING. VOJTĚCH JOURA
OBEC RUDICE, PSČ 679 06

DATUM

STAROSTA OBCE ROMAN ŠEBELA (ZÁSTUPCE)
ÚNOR 2020



atelier a.ve

11/5