
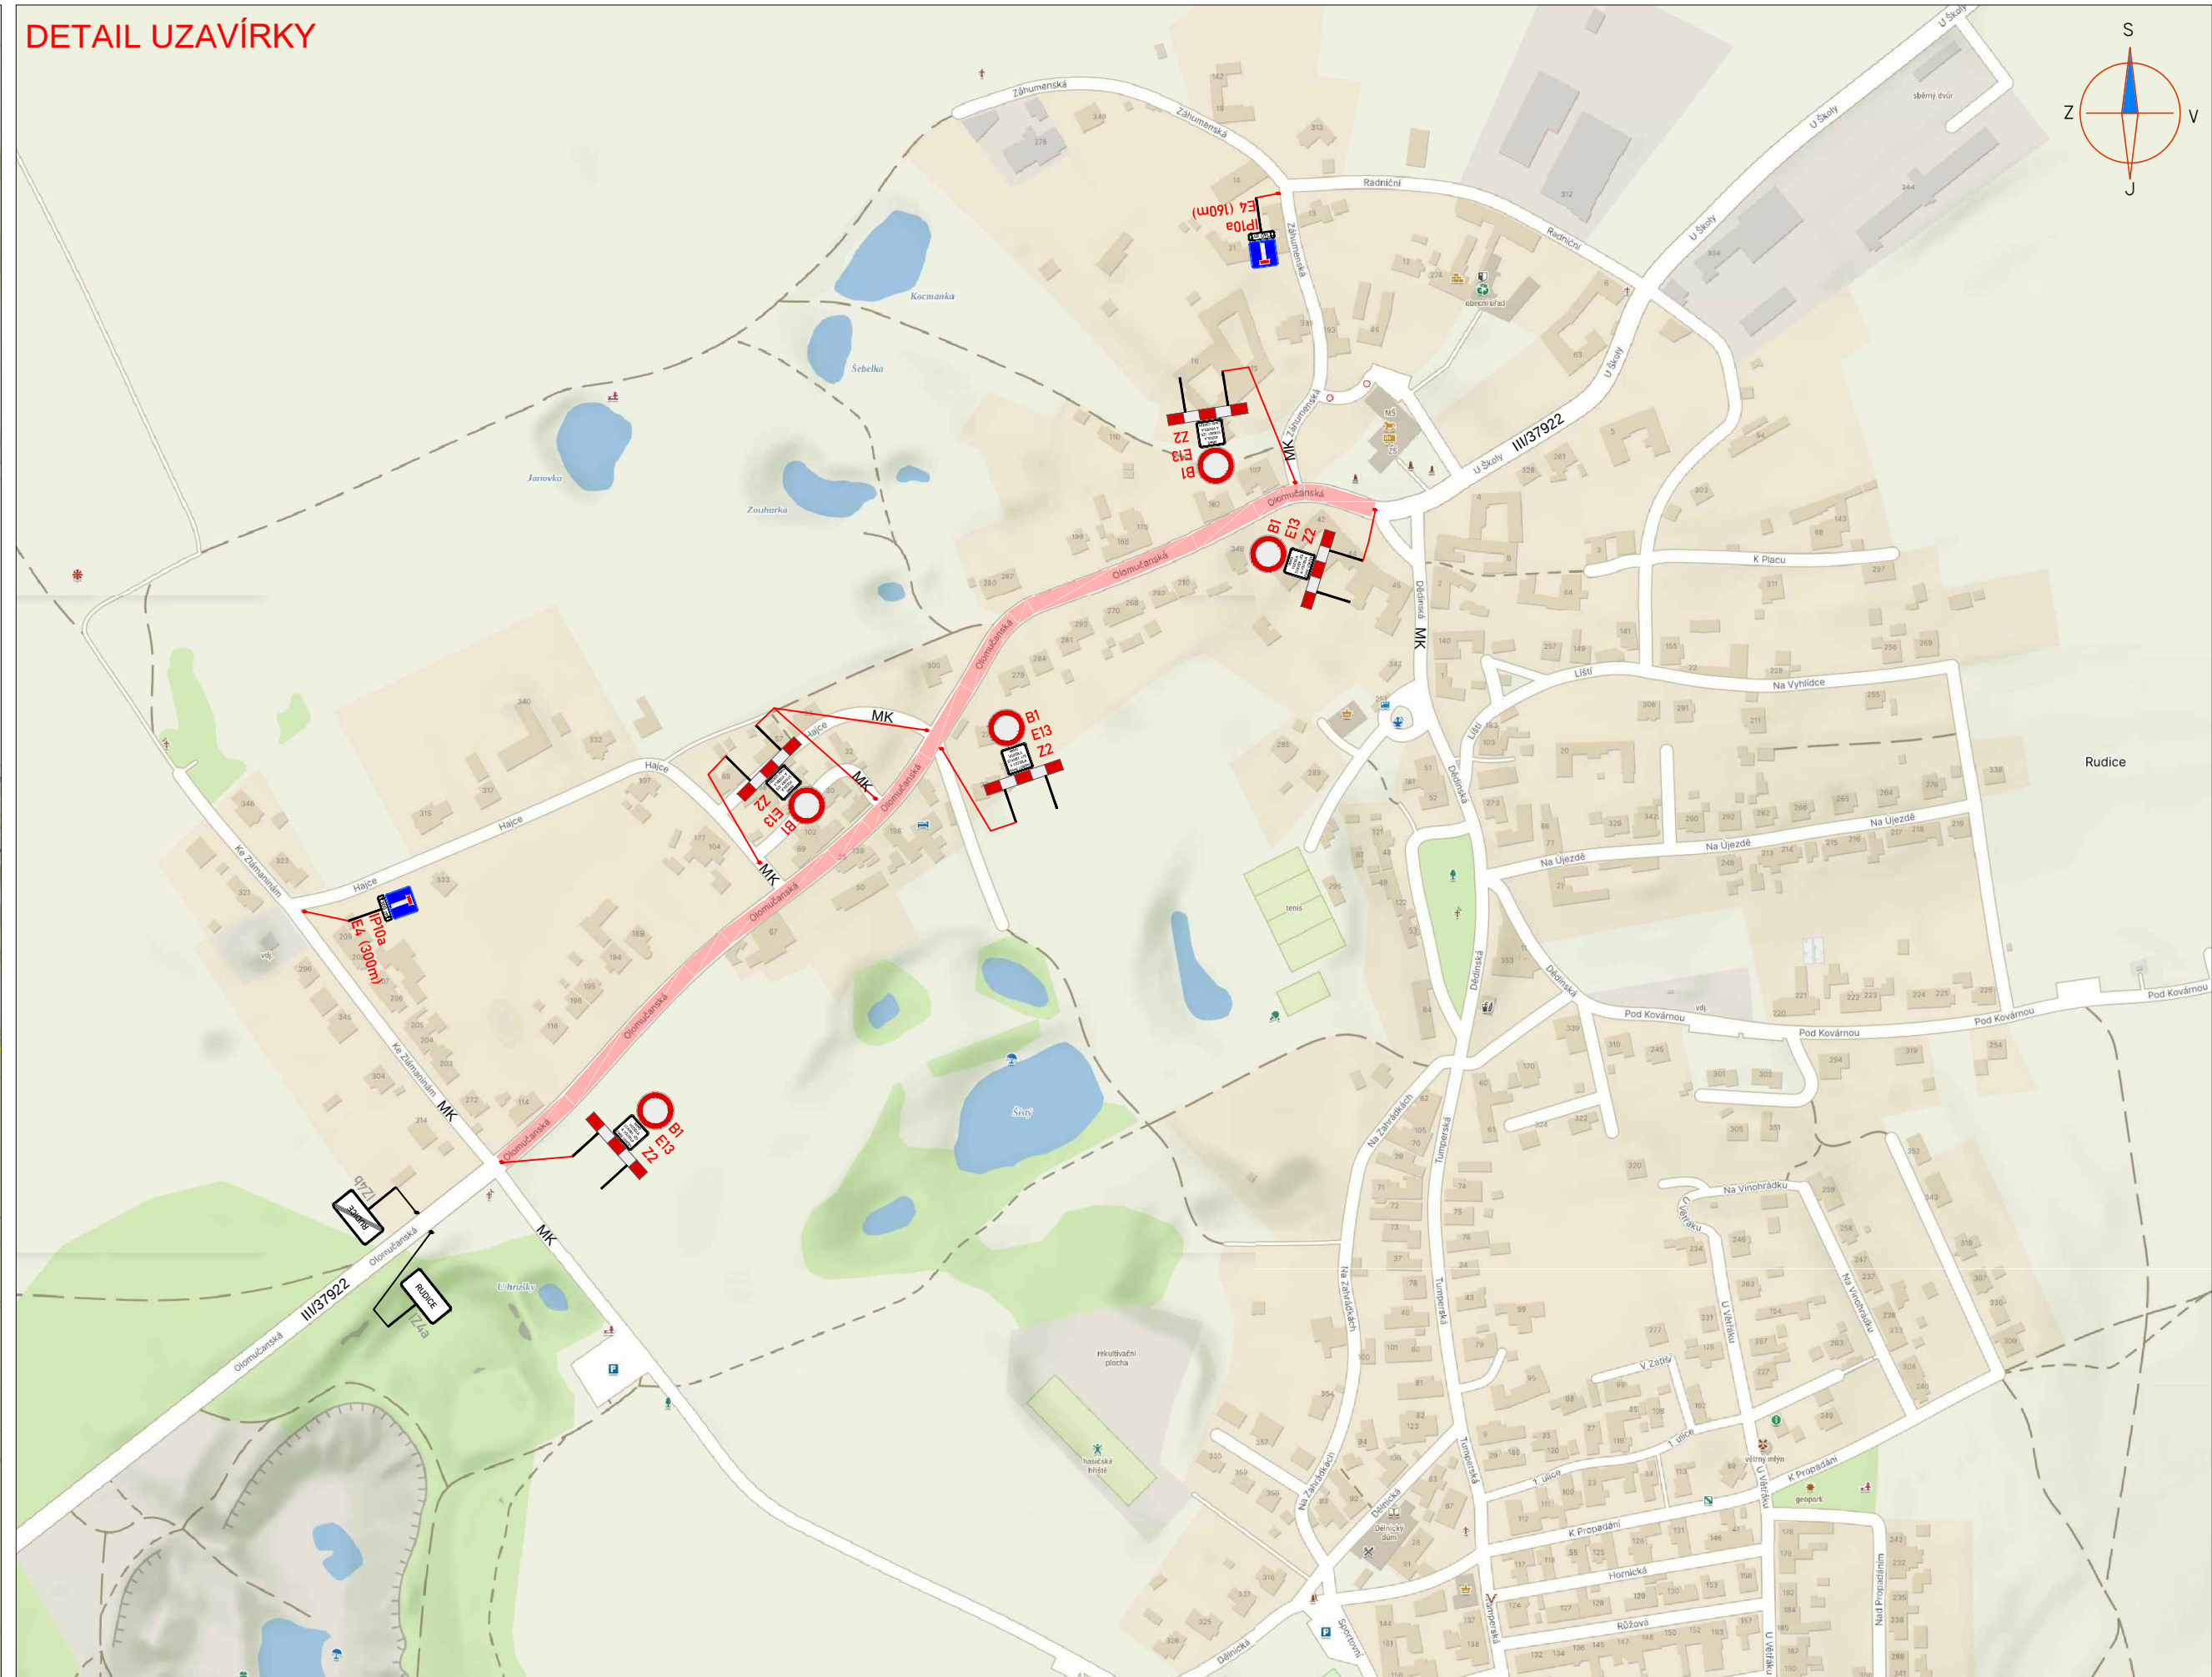


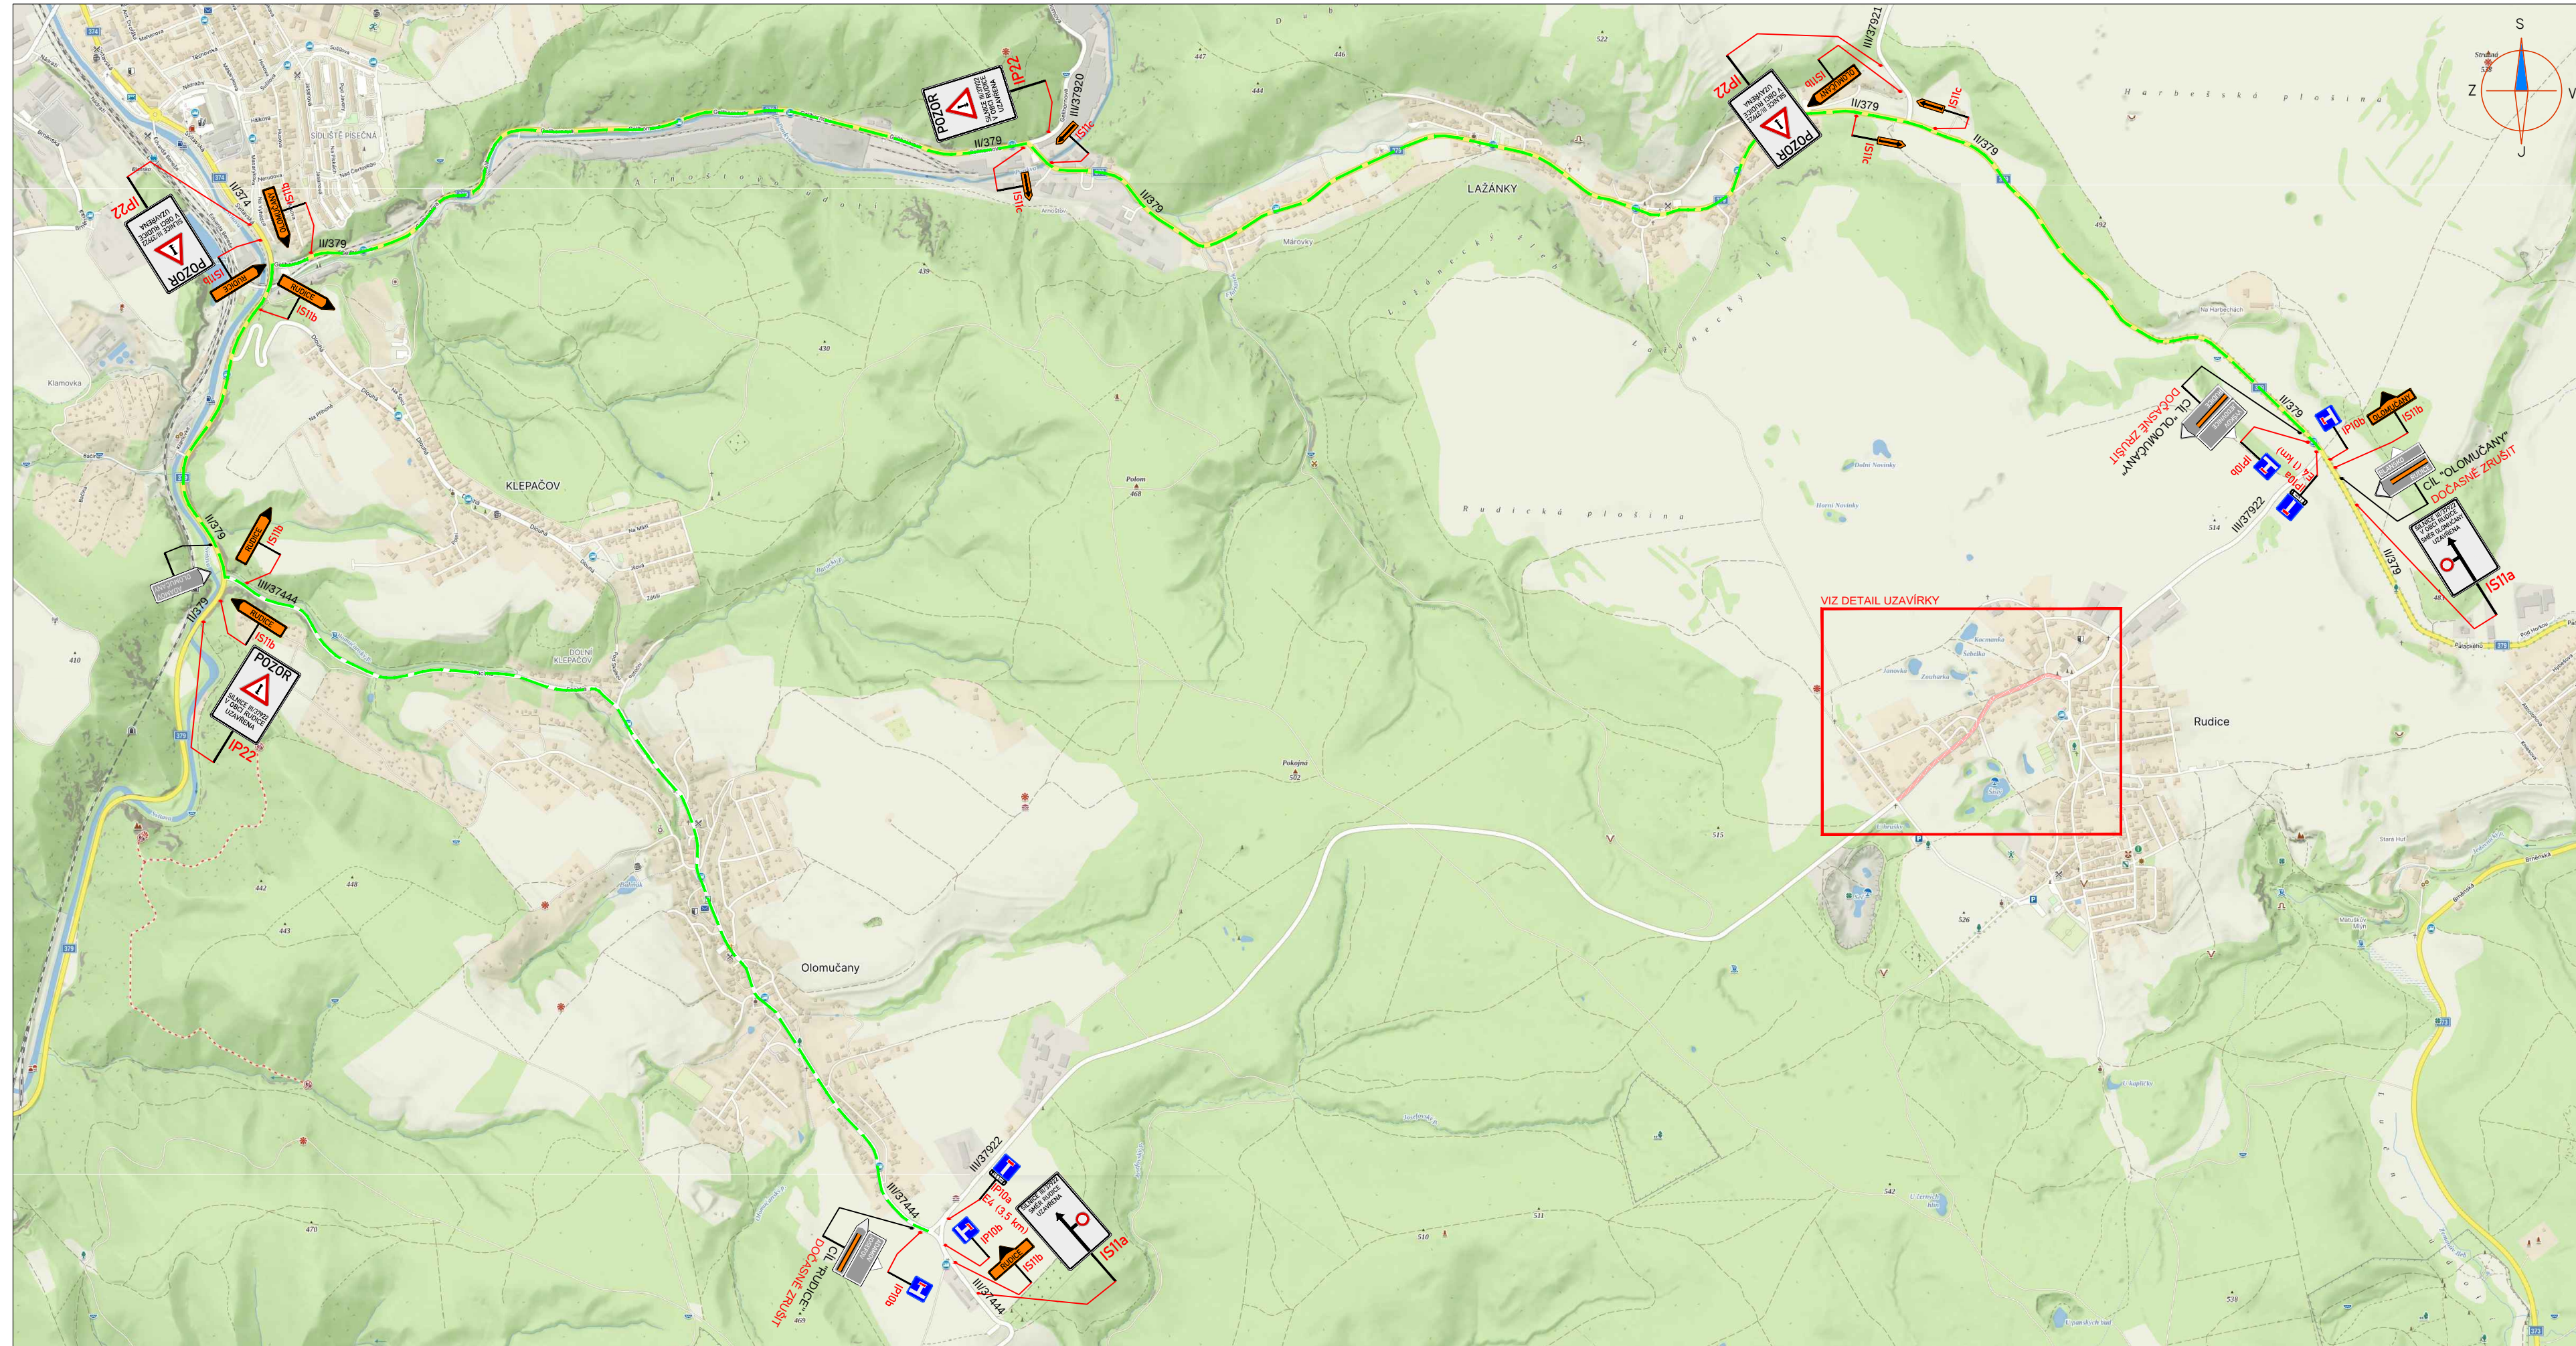


**LEGENDA:**

|                                                       |                        |
|-------------------------------------------------------|------------------------|
| <b>A15</b> PŘECHODNÉ DOPRAVNÍ ZNAČENÍ                 | PRACOVNÍ MÍSTO         |
| <b>IP4</b> STÁVAJÍCÍ DOPRAVNÍ ZNAČENÍ                 | TEXT DODATKOVÉ TABULKY |
| <b>IP4</b> STÁVAJÍCÍ DOPRAVNÍ ZNAČENÍ DOČASNĚ ZRUŠENÉ | OBJÍZDNÁ TRASA         |

**POZNÁMKA:**

- Umístění přechodného dopravního značení dle TP č.66 (Zásady pro označování pracovních míst na pozemních komunikacích)
- Stávající dopravní značení v rozporu s přechodnou úpravou provozu bude zneplatněno škrtnutím nebo zakrytím.
- V případě zásahu do vozovky - do konečné úpravy povrchu při provozu bude obousměrně umístěno dopravní značení A7a.

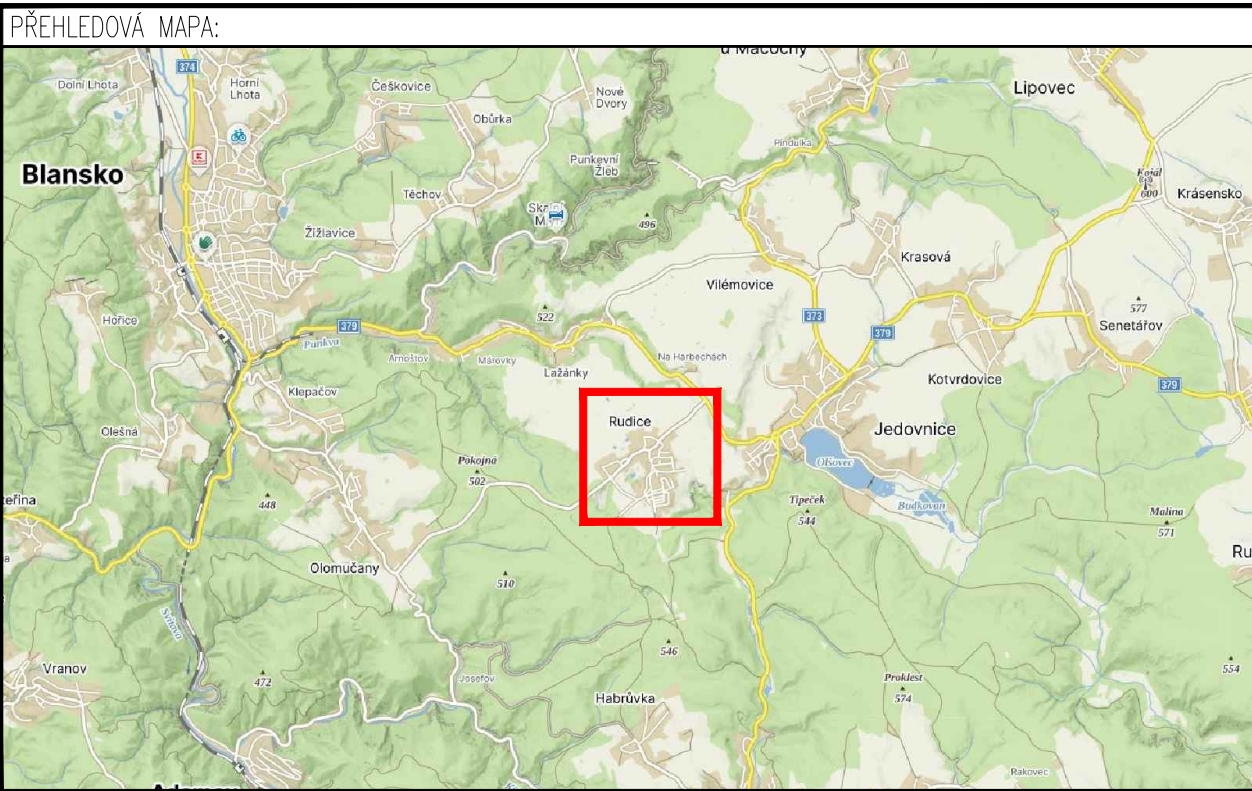

## ETAPA 2

|   |                                                  |                                                        |  |
|---|--------------------------------------------------|--------------------------------------------------------|--|
| ZNAKOM s.r.o. – ZENGROVA 2694/4, 615 00 BRNO, TEL: 725 015 243, ZNAKOM@ZNAKOM.CZ, (PRACOVISTE: RYBNÍČEK 12, 602 00 BRNO) |                                                  |                                                        |  |
| Vypracoval:<br>Karel HANÁK<br>podpis:                                                                                    | Zodpovědný projektant:<br>Karel HANÁK<br>podpis: | Reditel:<br>Petr OŠMERA<br>mob: 725 015 243<br>podpis: |  |
| Technická kontrola:<br>Petr BEDNÁŘ<br>podpis:                                                                            | Vedoucí projektant:<br>Petr BEDNÁŘ<br>podpis:    |                                                        |  |

|                                      |                      |
|--------------------------------------|----------------------|
| Místo: RUDICE                        | Číslo zak.: 25200380 |
| Silnice: III/37922                   | Formát: 297x1140     |
| Staničení úseku: KM 1,040 – KM 1,665 | Datum: 06.12.2024    |
| Akce: RUDICE - KANALIZACE, 2. ETAPA  | Číslo přílohy: 2     |
| Obsah: PŘECHODNÉ DOPRAVNÍ ZNAČENÍ    |                      |